






 




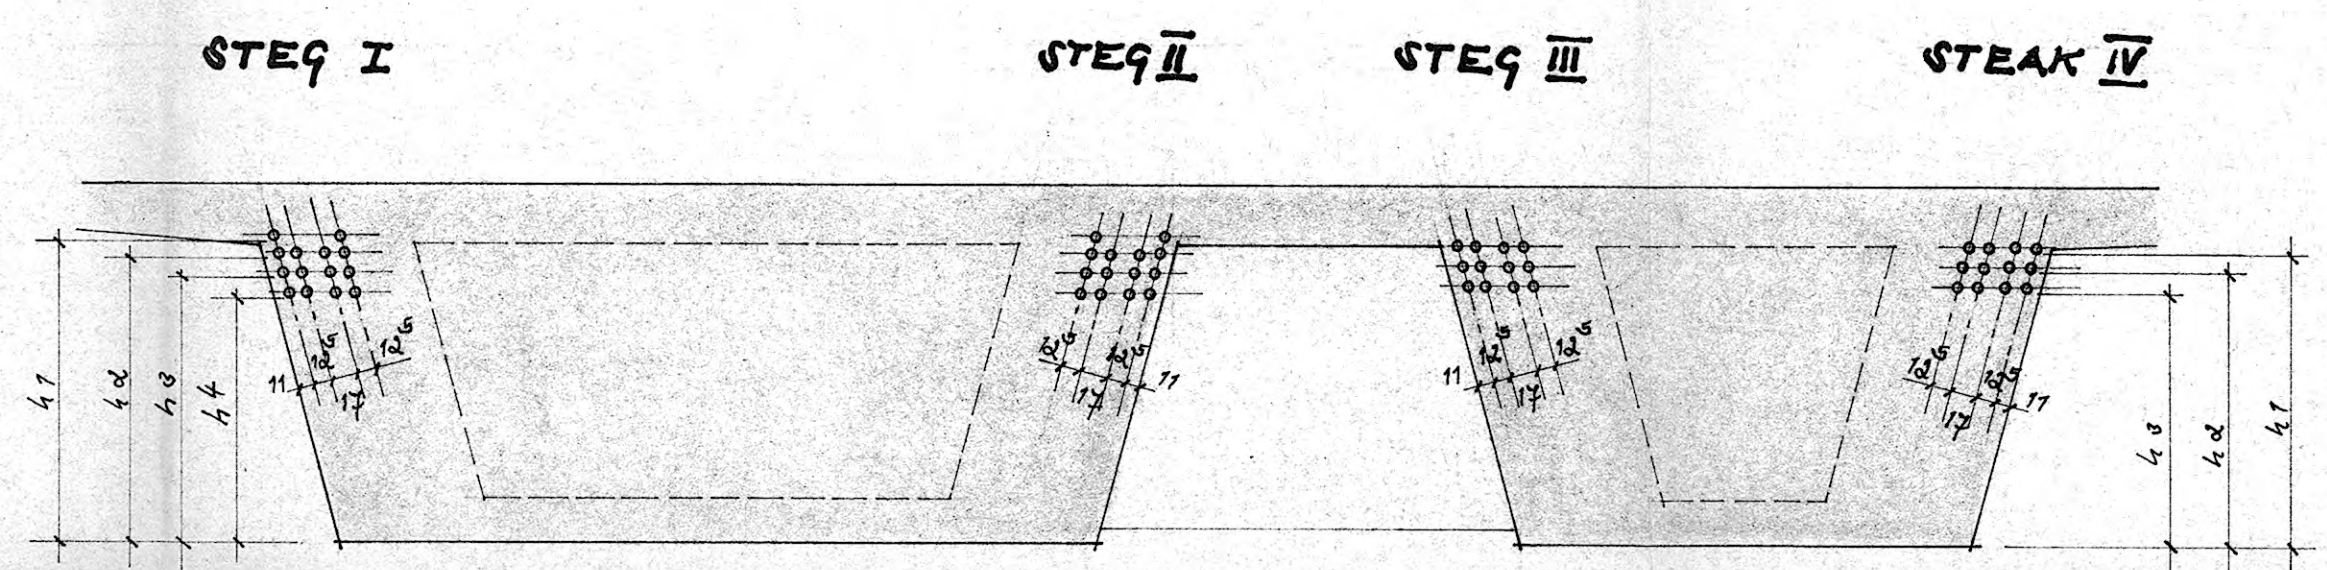 


QUERSCHNITT IN STÜTZENACHSE 14 1:50

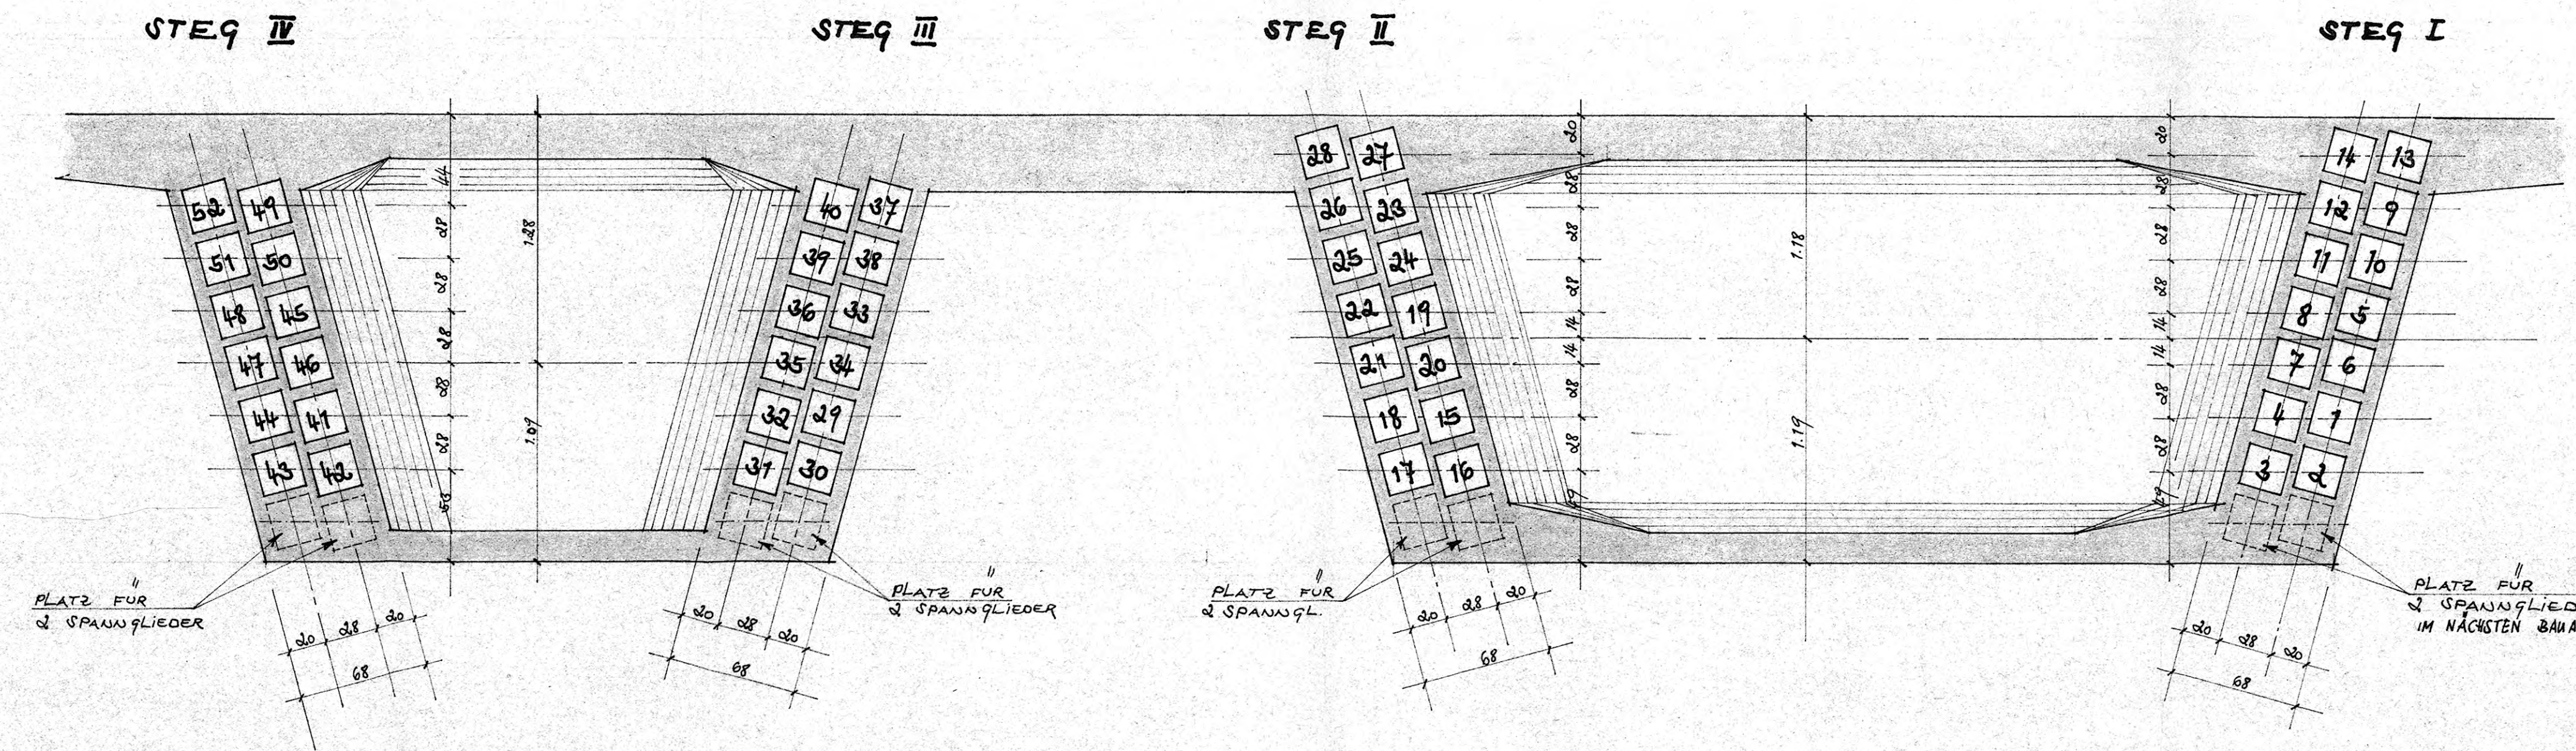

ANSICHT KOPPELFLUCHE M. 1:35

ALLE ANKER M3F

STEBÜGEL ZUR UNTERSTÜTZUNG DER SPANNGLIEDER
SIEHE BESONDERE LISTE

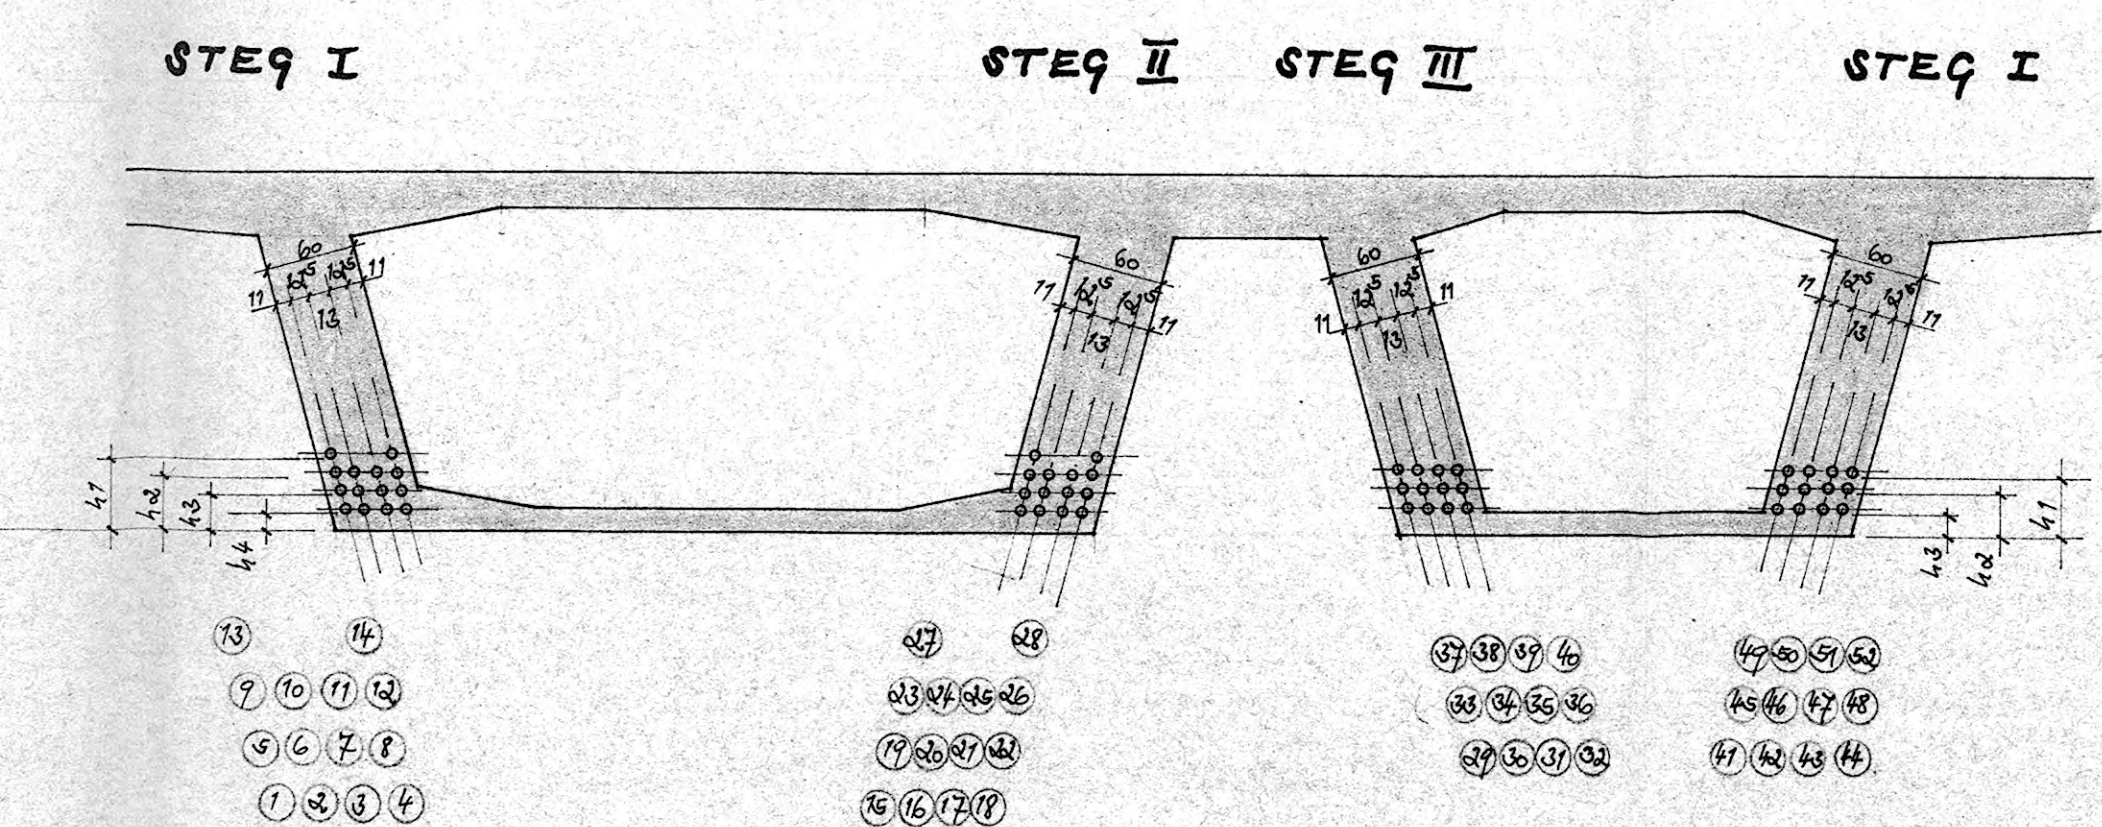


QUERSCHNITT IN FELDMITTE 1:50

ÜBERBAU SPANNBETON Bn 450
Längsvorspannung HT 124 „Hochtiefl“
ST. 14/0/160
Betonstahl BST42/50
Betondeckung innen 2,5cm
außen 3,5-4cm

ART DER ANFORDERUNG	DATUM	GEÄNDERT	GEPRÜFT
1. Auftragszeichnung	27.1.75		

Vermerke des Prüflingenieurs	Vermerke des Auftraggebers
IN STATISCHER HINSICHT GE-PRÜFT	Prüfung
DARMSTADT 191.76	
GEZ. DR. ING. A. KREBS	

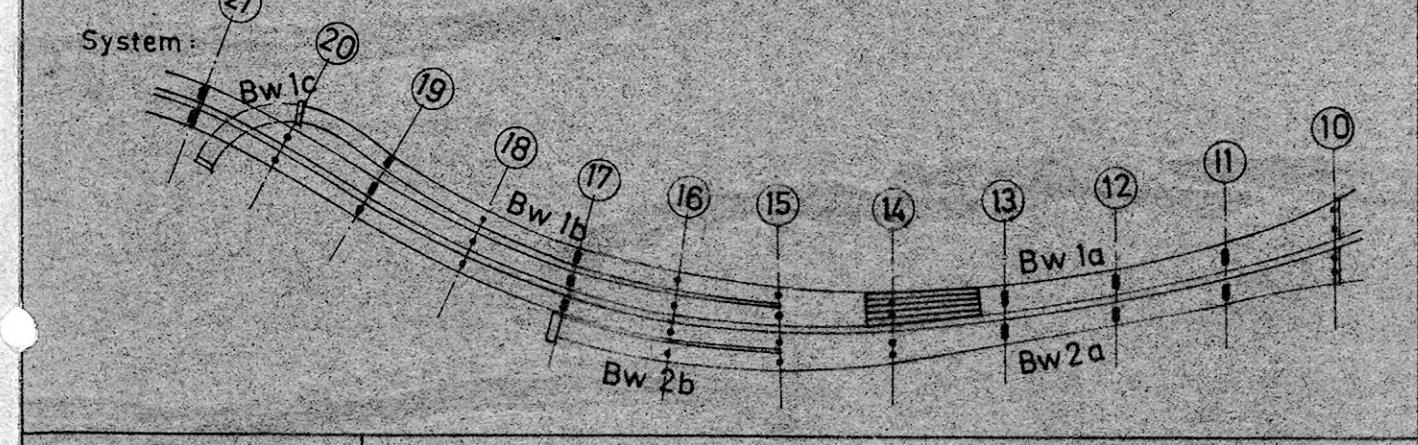

Bauherr:	Städt. Tiefbauamt Ludwigshafen/Rh. Abt. Straßen- und Brückenbau
Ausführung:	Arge Hochstraße Nord Ludwigshafen Ruf 511090 Ph. Holzmann AG, Hochtiefl AG, Gehlen-Bau GmbH Hellmann & Littmann Bau AG, Polensky & Zöllner, Ed. Zöllner AG
Bearbeitung:	Ingenieurbüro Spiegel 67 Ludwigshafen/Rh. Schumannstr. 21 Ruf (0621) 565276 / 568915
Projekt:	Hochstraße Nord Ludwigshafen/Rh. Bw 1a-1c, 2a-2b
Eingang:	Ersatz
Plan Nr.:	B-34
Datum:	7.11.75
gezeichnet:	WÖRNER
geprüft:	H. J. Schäfer, Inge. Leiter
Maßstab:	1:50